
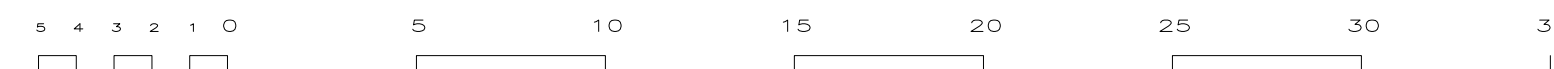


Plano de Comparación: +310 m

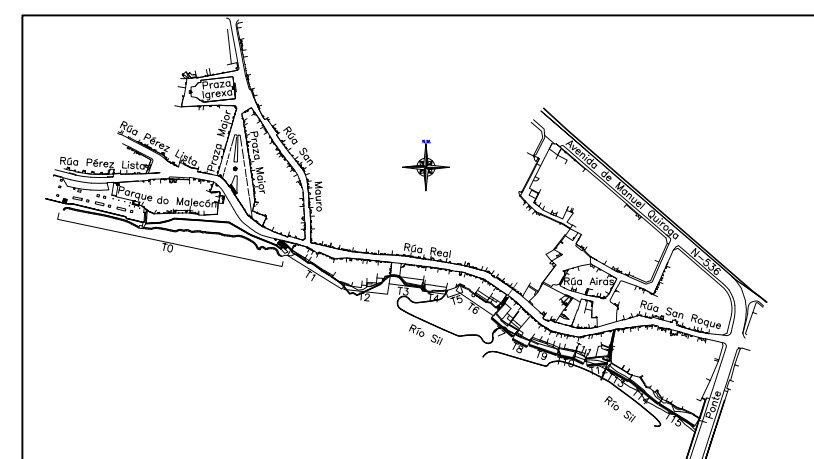

	ALZADO VOLUME PERMITIDO		LIÑA DE CORNIXA SEGUN ORDENACION
	VOLUME ENGADIDO FORA DE ORDENACION		CORRECCION DE ALZADOS SEGUN ORDENACION
	VOLUME VOADO FORA DE ORDENACION		LIÑA DE CUBERTA SEGUN ORDENACION
	ELEMENTOS FORA DE ORDENACION		

PLAN ESPECIAL DE PROTECCIÓN E REFORMA INTERIOR DO CASCO ANTIGO

EXCMO. CONCELLO DE O BARCO DE VALDEORRAS

CONSULTORA GALEGA S.L.
 San Martín, 116 - 31001 Tudela de Navarra
 Tlf: 948 858 927 / 948 896 725 Fax: 948 858 958
 www.consultorgalega.es

Juan Carlos Pineda Regosés
 Arquitecto Colex. nº1422

ALZADOS DO RÍO (RÚA SAN ROQUE)

FASE: APROBACIÓN DEFINITIVA

ESCALA: 1:200

TRAMO: AO12

1